



1 Planta baja. E 1/50

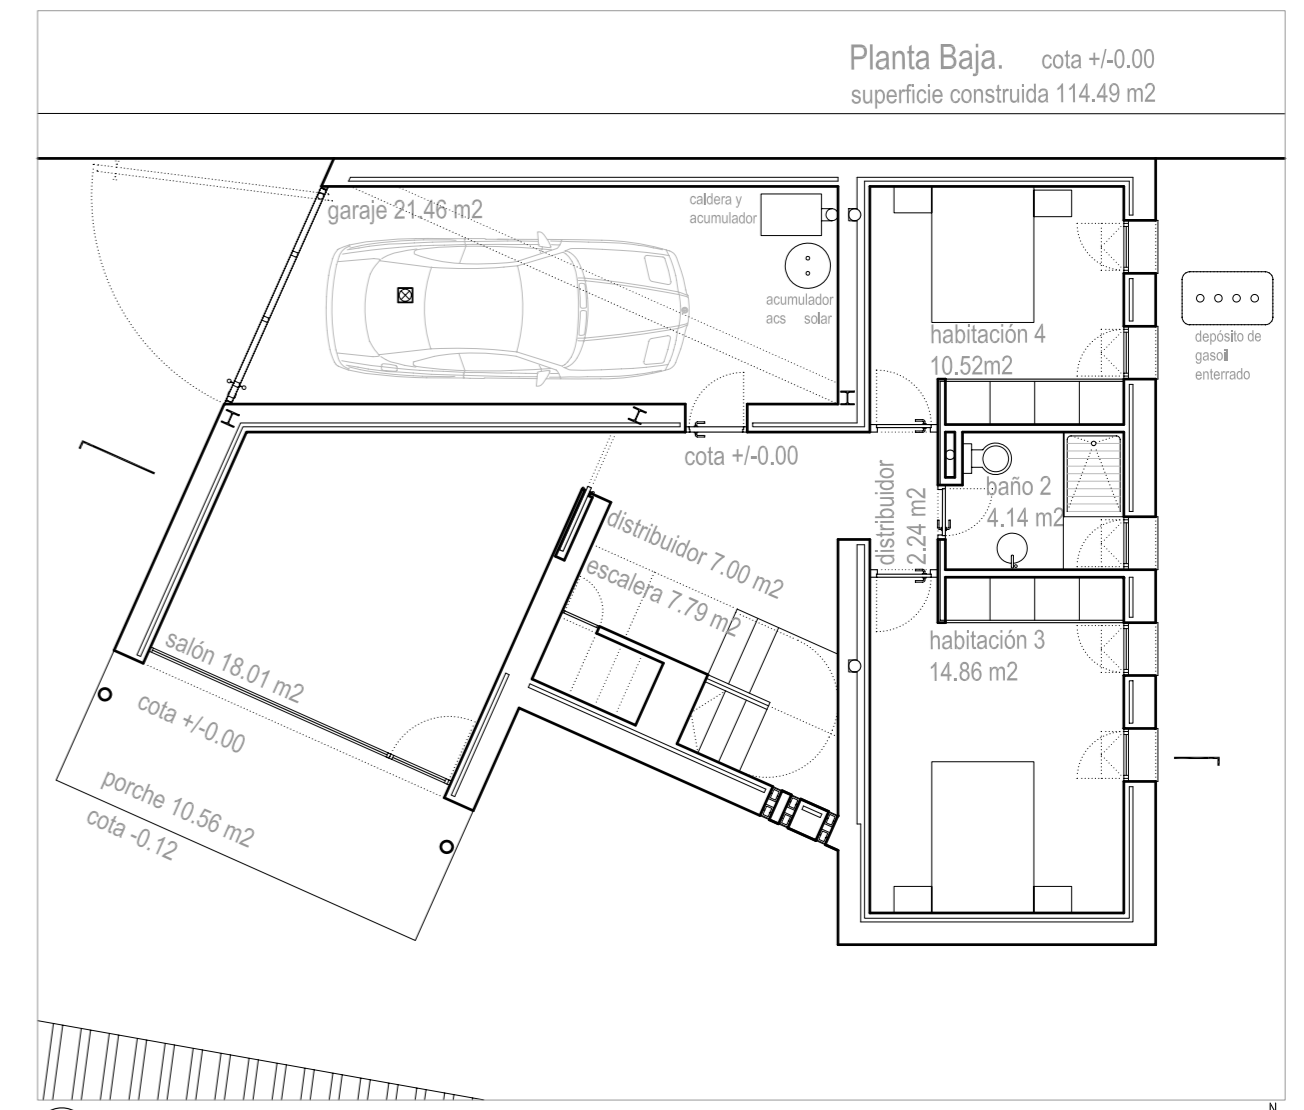

2 Planta baja. Amueblamiento, superficie construida y superficies útiles. E 1/100

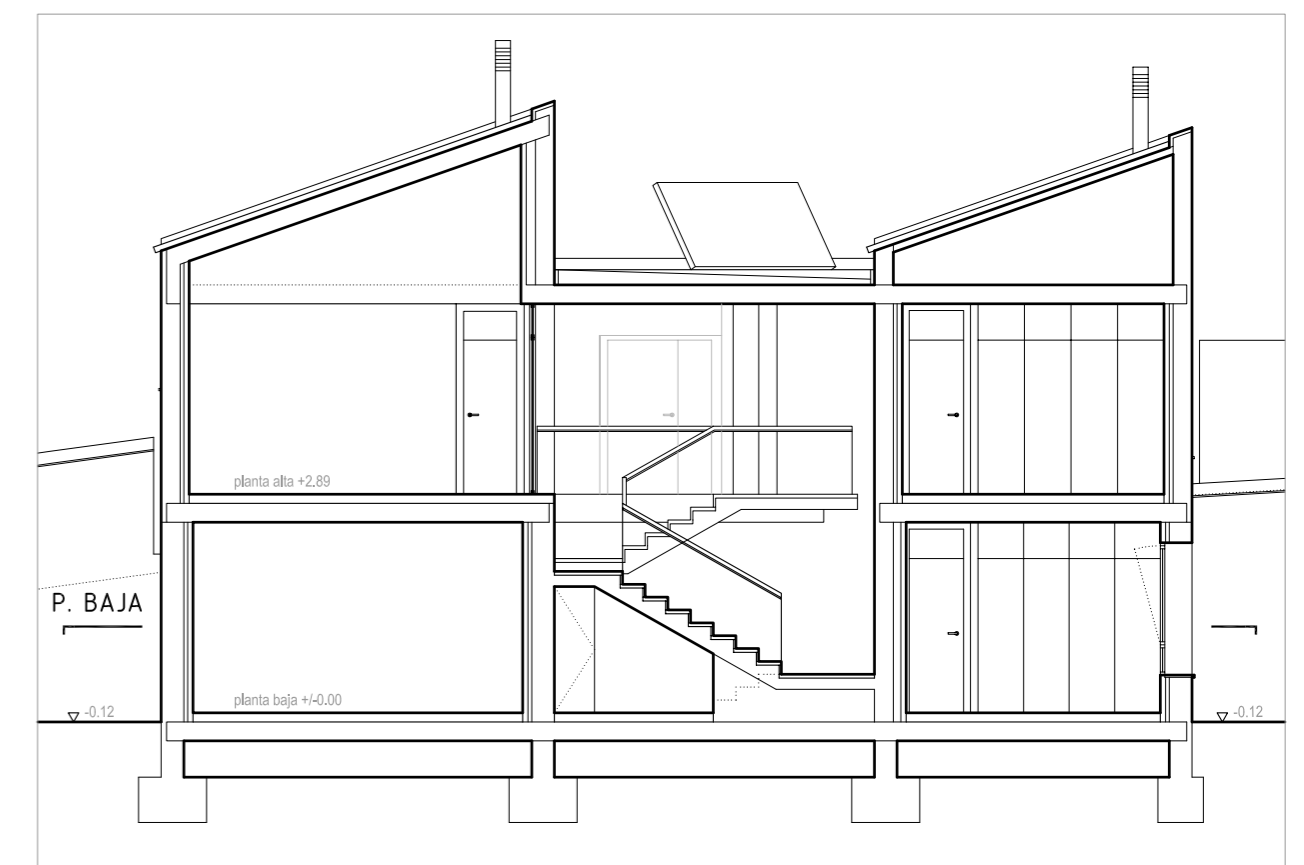

3 Sección transversal. E 1/100

PROYECTO BÁSICO Y DE EJECUCIÓN  
DE VIVIENDA UNIFAMILIAR

PROMOTOR  
GERMÁN BERZAL SANZ

EMPLAZAMIENTO  
CALLE CANTIZAL, NÚMERO 22  
VALLERUELA DE PEDRAZA  
(SEGOVIA)

ARQUITECTOS  
MIGUEL A. VELARDE DEL BARRIO  
Nº COLEGIADO: 15.334  
MIGUEL A. NAVAS VINAGRE  
Nº COLEGIADO: 15.497

envés arquitectos s.l.p.  
www.envesarquitectos.com - 916411277 - alcorcón - madrid

TÍTULO DEL PLANO  
PLANTA BAJA

ESCALA  
1/50  
FECHA  
Febrero 2010



A1  
PLANO