



NOTA DE TECHOS: TODAS LAS COTAS ALTIMÉTRICAS DEFINIDAS EN LA PLANTA DE TECHOS SE REFIEREN A LA ALTURA LIBRE QUE ESTOS DEFINEN RESPECTO A LA COTA DE SUELO DONDE SE ENCUENTRAN, EXCEPTO EN AQUELLAS EN QUE SE INDICA "COTA ABSOLUTA". LAS CUALES SE REFIEREN A LA COTA DE SU CARA INFERIOR RESPECTO AL NIVEL +/- 0.00 DEL PROYECTO.

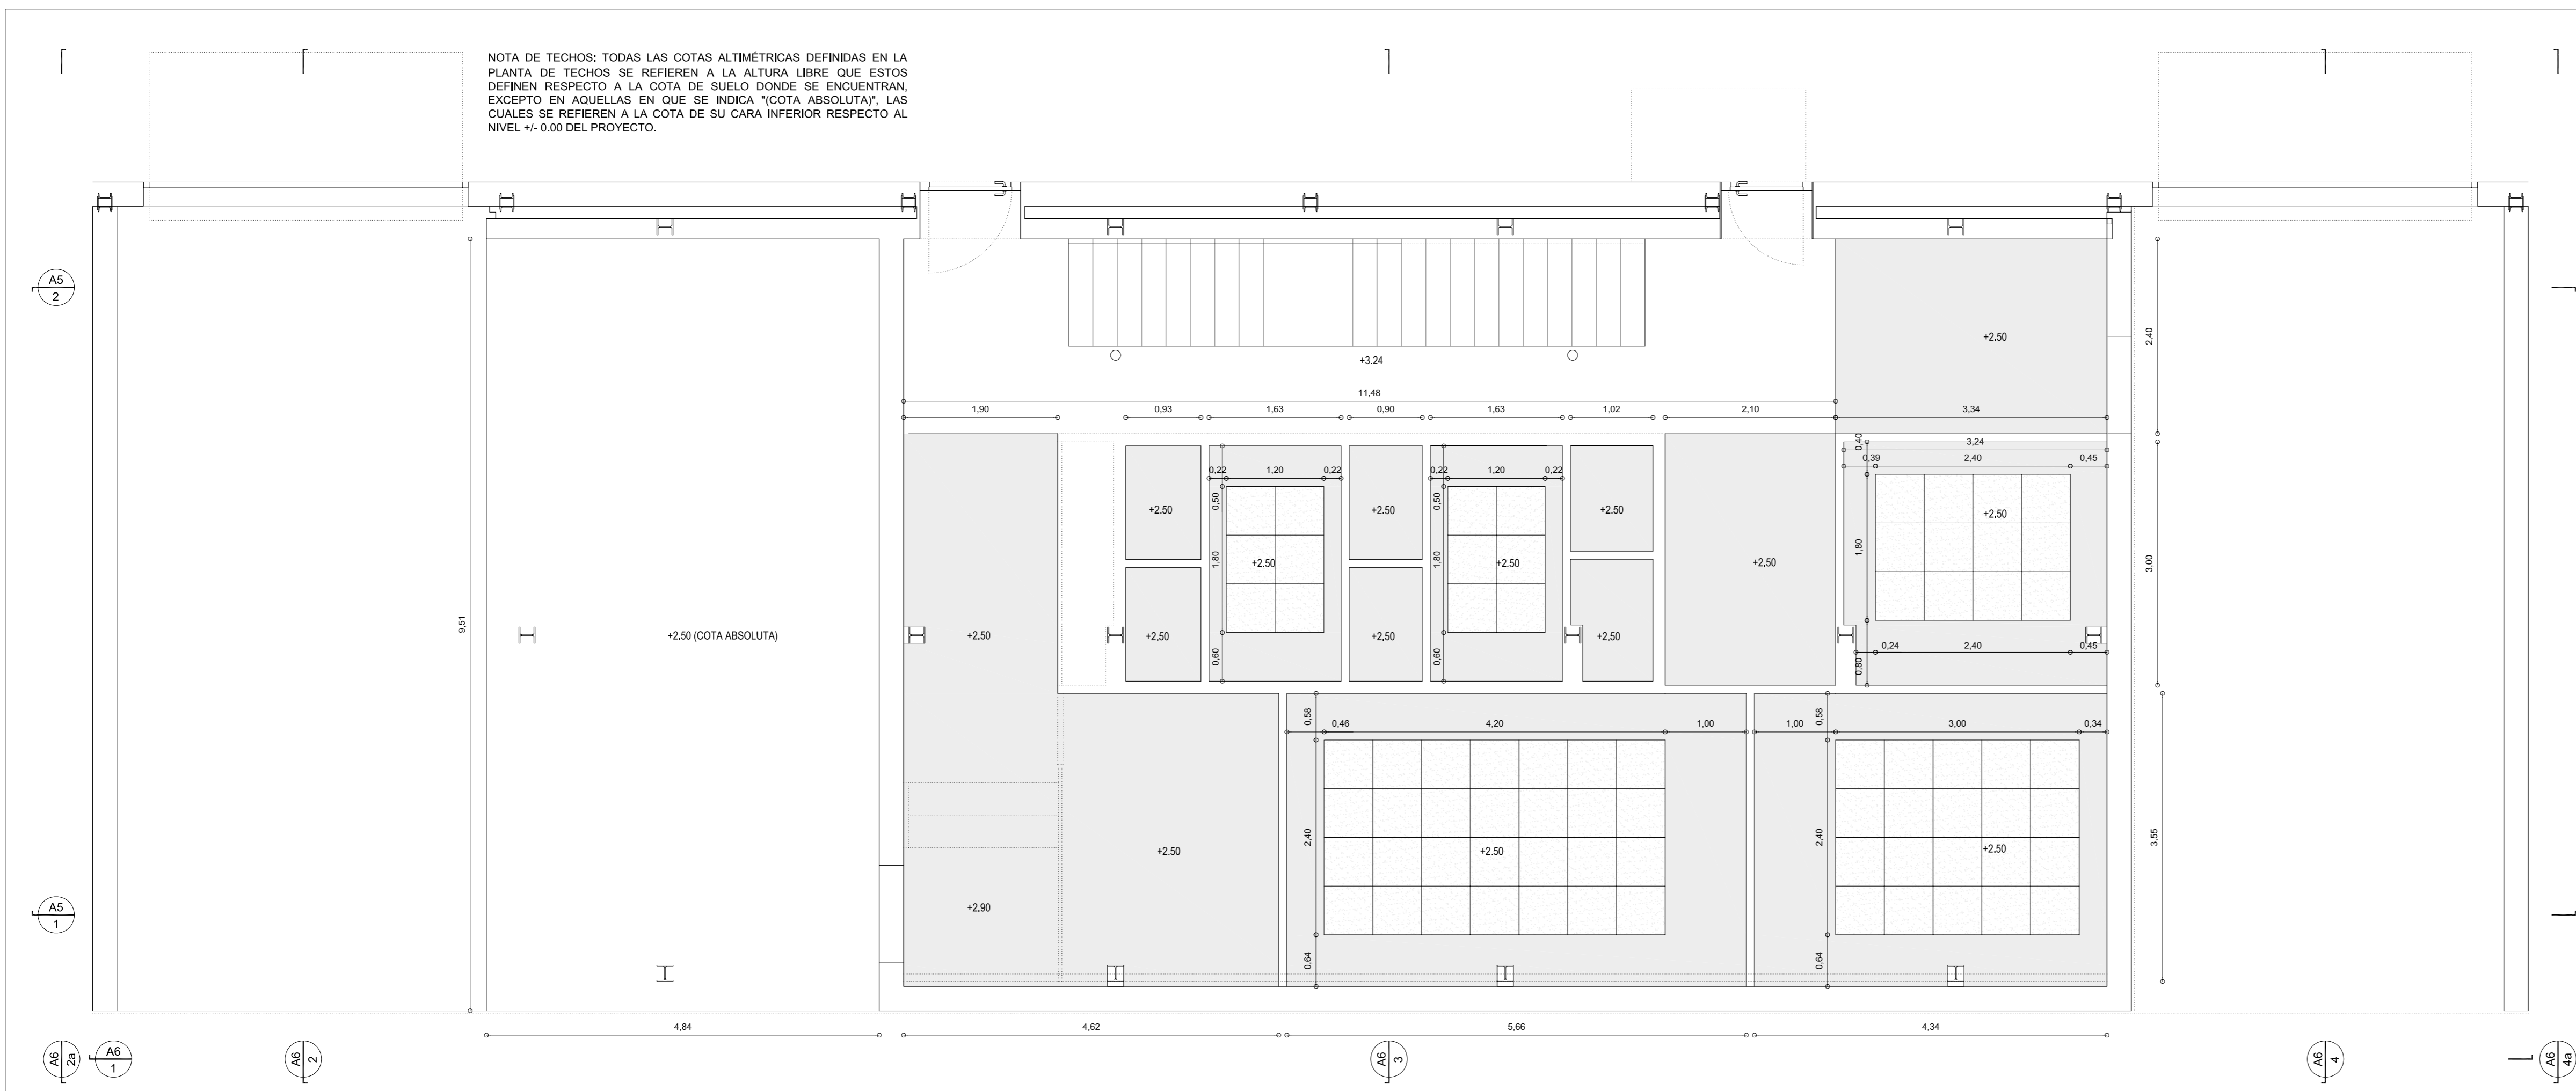

② Techos planta Baja. E 1/50

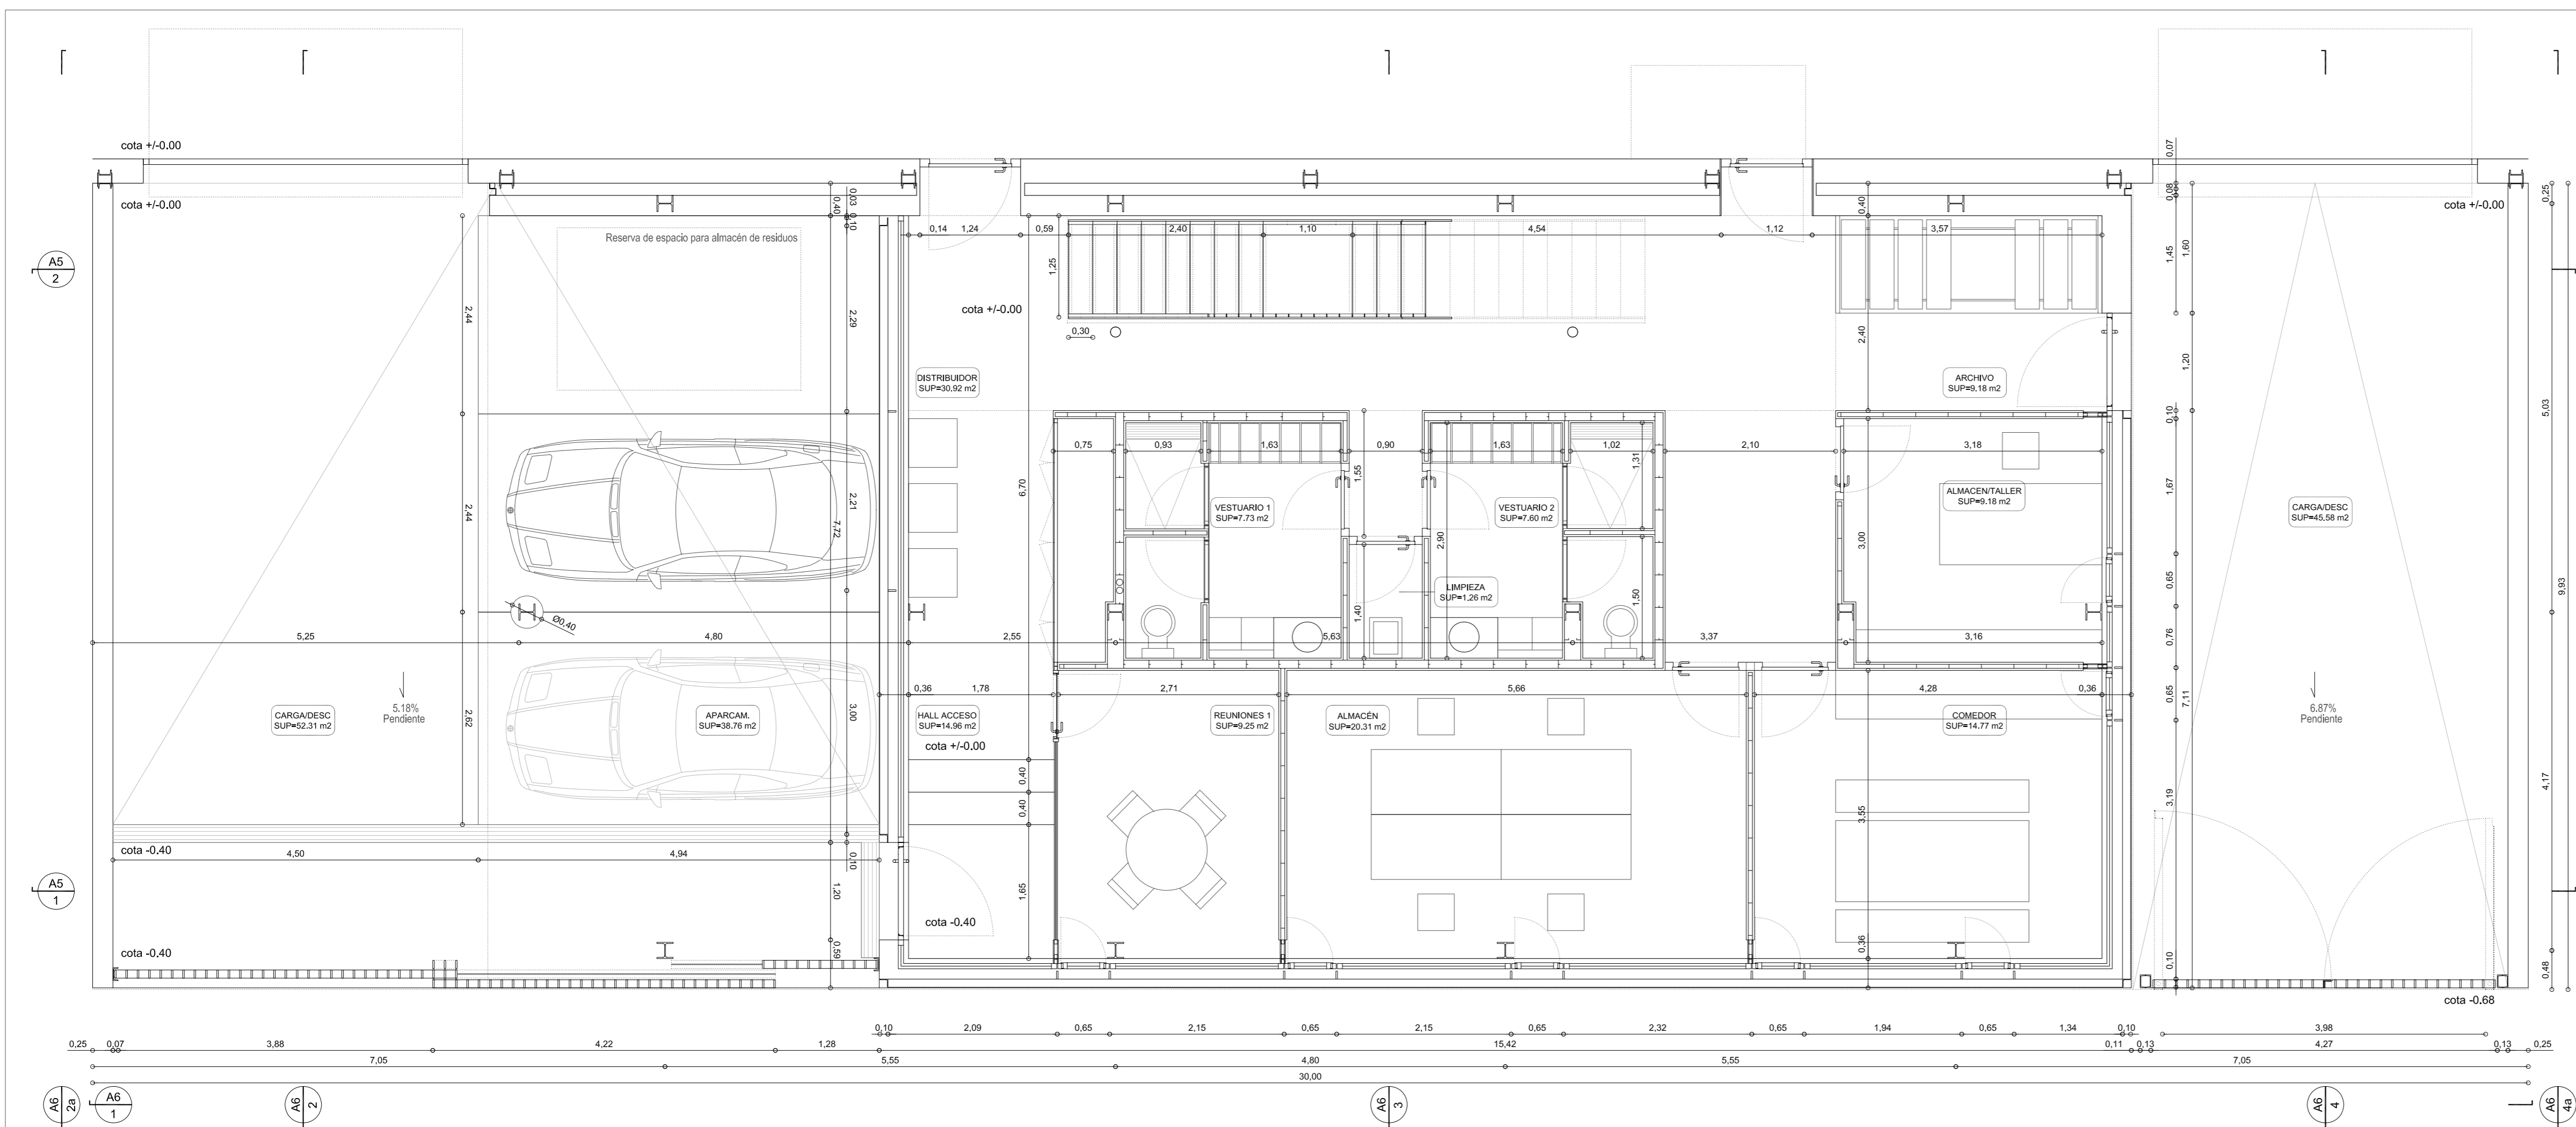

① Planta Baja. E 1/50

PROYECTO BÁSICO Y DE EJECUCIÓN
AMPLIACIÓN DE NAVE PARA USO
DE OFICINAS Y DEMOLICIÓN PARCIAL
DE CONSTRUCCIÓN INTERIOR

EMPLAZAMIENTO
CALLE PINTORES, NÚMERO 20
ALCORCÓN (MADRID)

TÍTULO DEL PLANO
ARQUITECTURA
PLANTA BAJA Y TECHOS.

PROMOTOR
MANUFACTURAS REDONDO BROTO, S.L.

ARQUITECTOS
MIGUEL A. VELARDE DEL BARRIO
Nº COLEGADO: 15.334
MIGUEL A. NAVAS VINAIGRE
Nº COLEGADO: 15.497
envés arquitectos s.l.p.
www.envesarquitectos.com - 916411277 - alcorcón - madrid

ESCALA
1/50 0m 0.5m 1m
FECHA
Noviembre 2010

A2
PLANO