



NOTA DE TECHOS: TODAS LAS COTAS ALTIMÉTRICAS DEFINIDAS EN LA PLANTA DE TECHOS SE REFIEREN A LA ALTURA LIBRE QUE ESTOS DEFINEN RESPECTO A LA COTA DE SUELO DONDE SE ENCUENTRAN, EXCEPTO EN AQUELLAS EN QUE SE INDICA "COTA ABSOLUTA". LAS CUALES SE REFIEREN A LA COTA DE SU CARA INFERIOR RESPECTO AL NIVEL +/- 0.00 DEL PROYECTO.

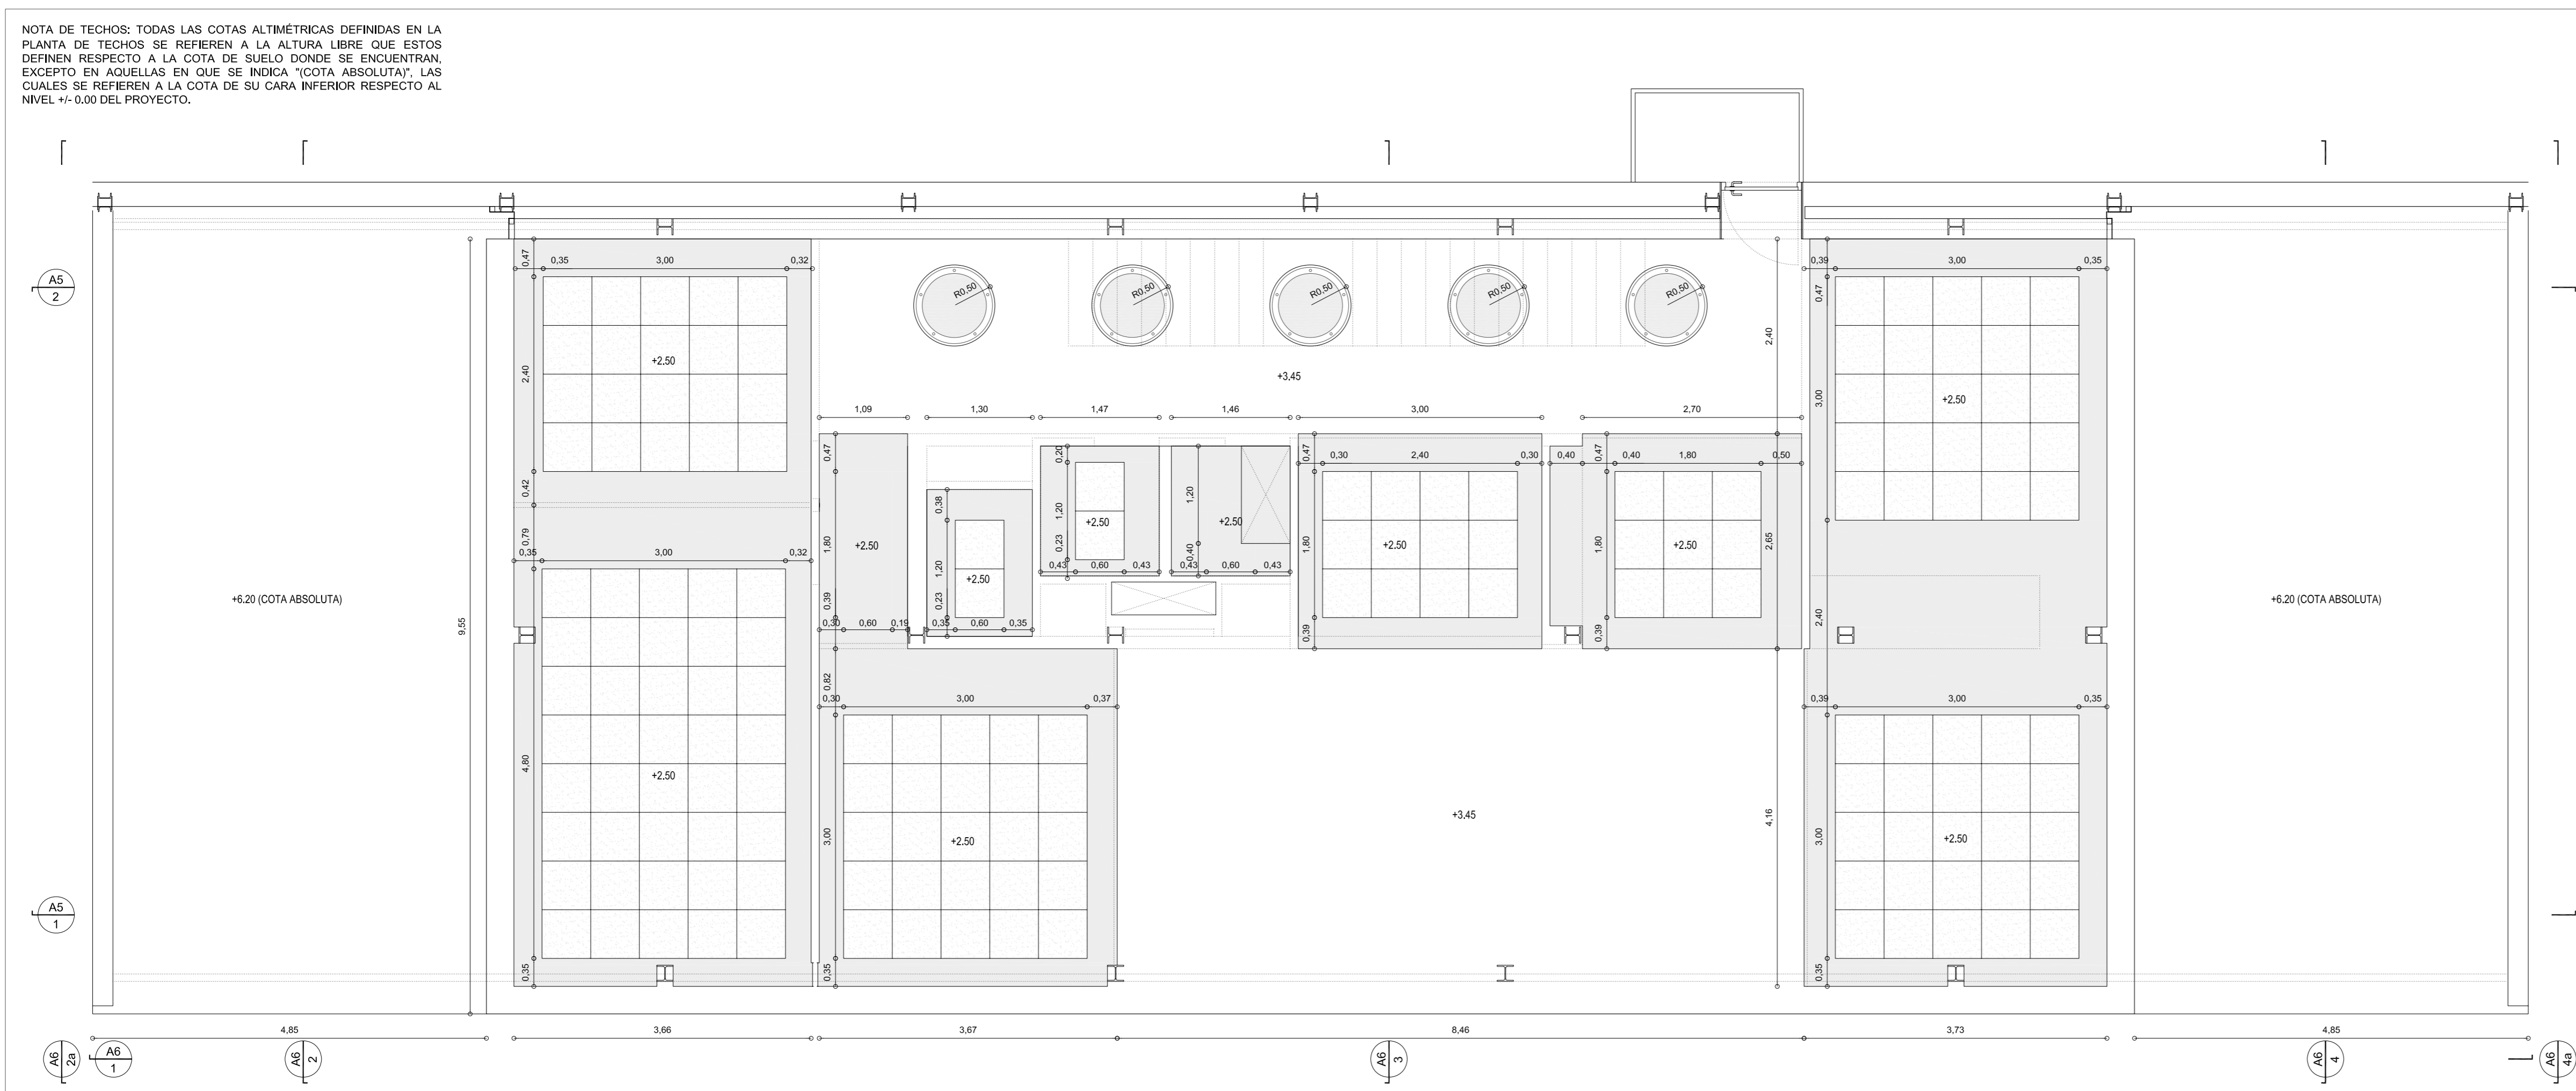

2) Techos planta Primera. E 1/50

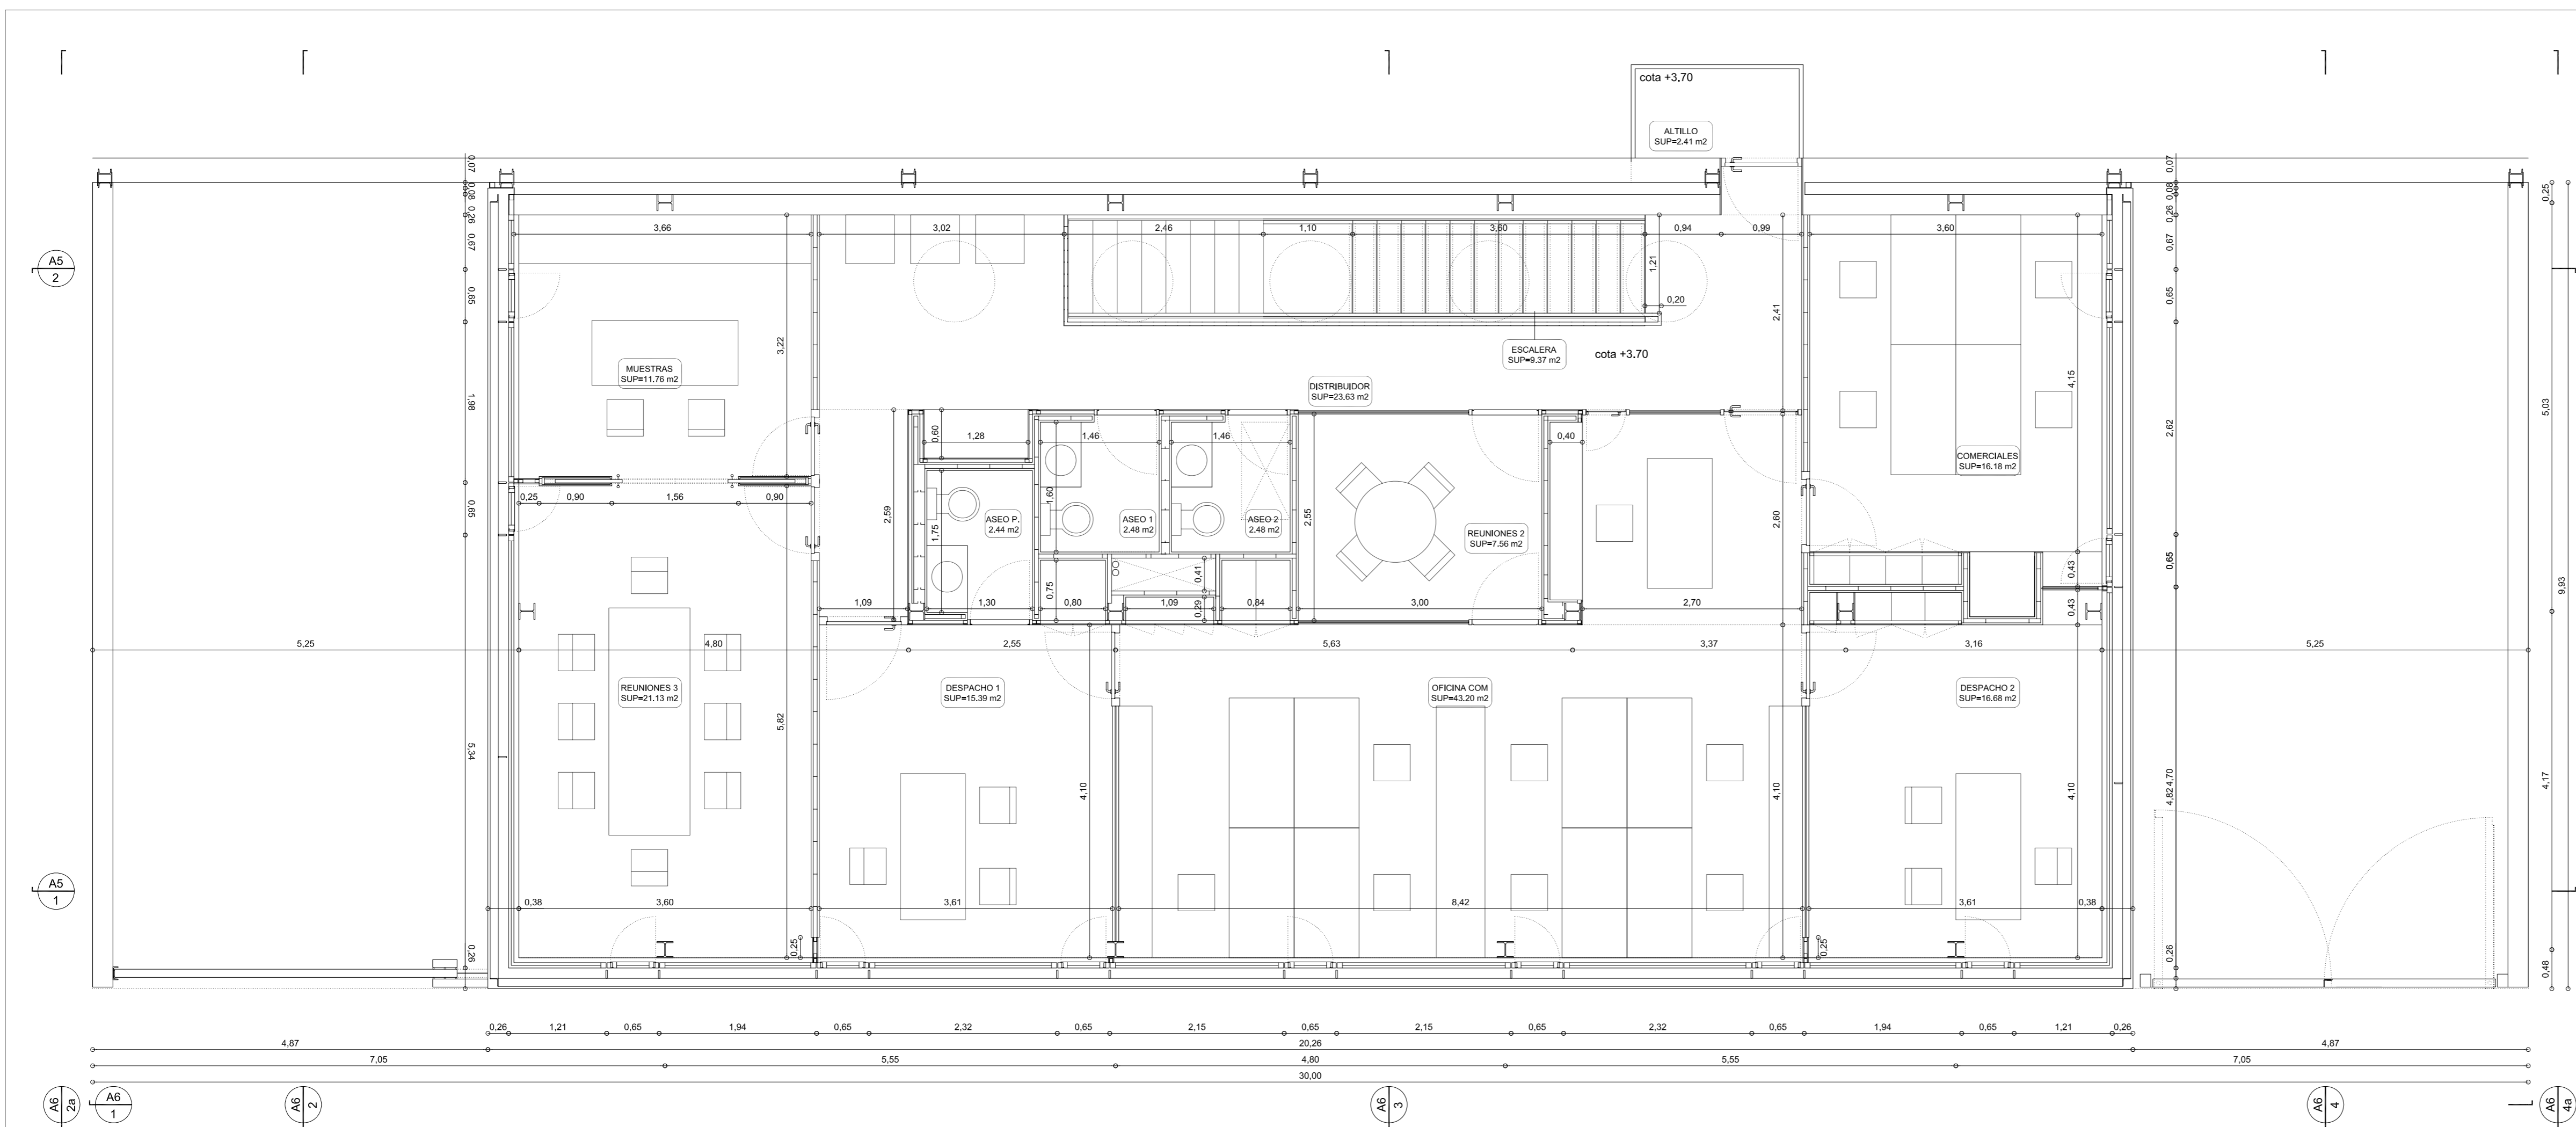

1) Planta Primera. E 1/50

PROYECTO BÁSICO Y DE EJECUCIÓN
**AMPLIACIÓN DE NAVE PARA USO
 DE OFICINAS Y DEMOLICIÓN PARCIAL
 DE CONSTRUCCIÓN INTERIOR**

EMPLAZAMIENTO
**CALLE PINTORES, NÚMERO 20
 ALCORCÓN (MADRID)**

TÍTULO DEL PLANO
**ARQUITECTURA
 PLANTA PRIMERA Y TECHOS.**

PROMOTOR
 MANUFACTURAS REDONDO BROTO, S.L.

ARQUITECTOS
 MIGUEL A. VELARDE DEL BARRIO
 Nº COLEGADO: 15.334
 MIGUEL A. NAVAS VINAIGRE
 Nº COLEGADO: 15.497
 envés arquitectos s.l.p.
 www.envesarquitectos.com - 916411277 - alcorcón - madrid

ESCALA
 1/50
 0m 0.5m 1m
 FECHA
 Noviembre 2010

A3
 PLANO