



1 Planta alta. E 1/50

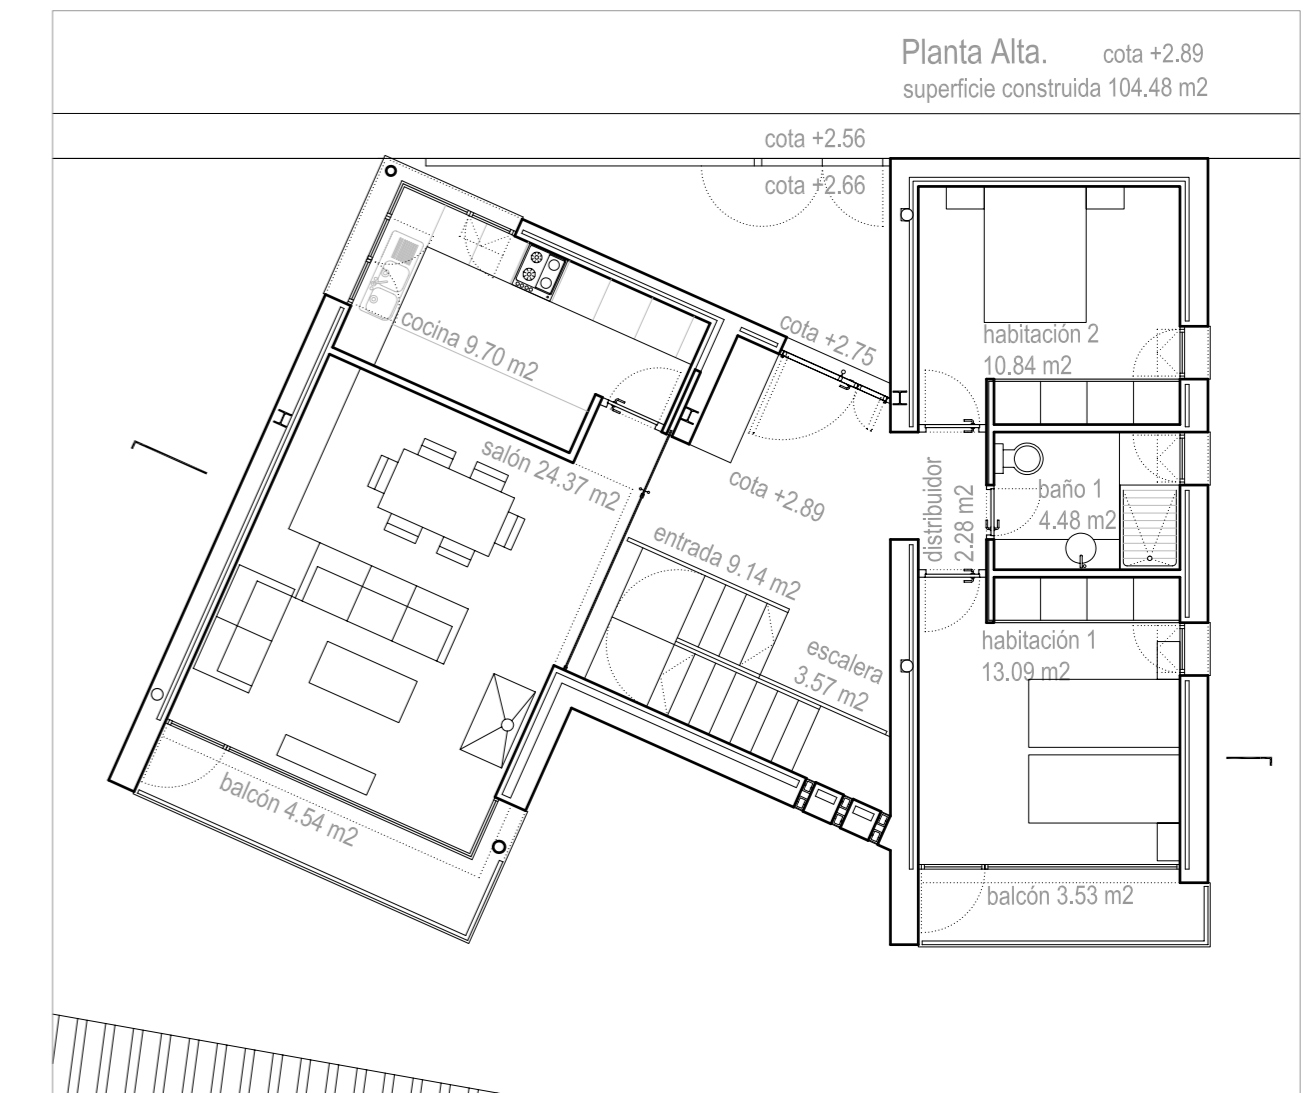

2 Planta alta. Amueblamiento, superficie construida y superficies útiles. E 1/100

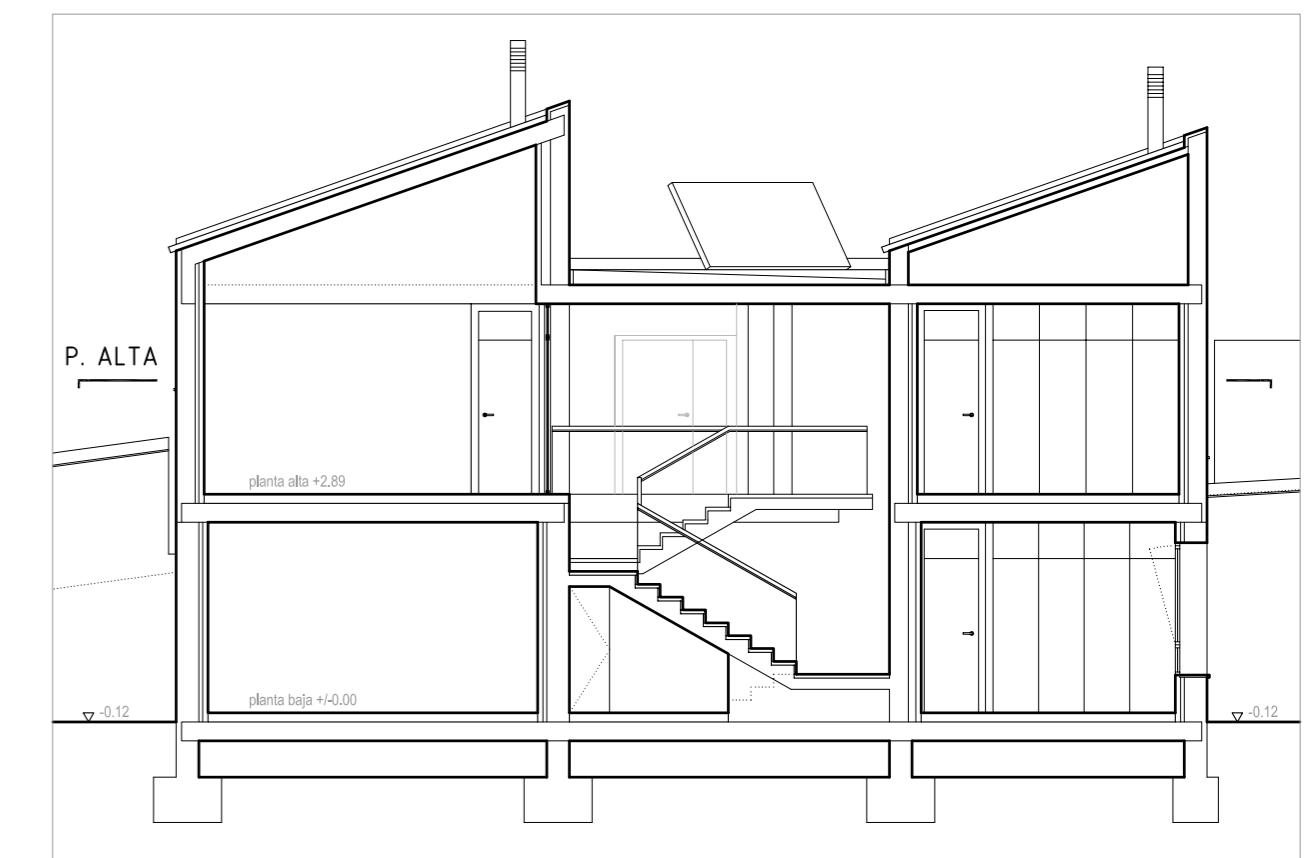

3 Sección transversal. E 1/100

PROYECTO BÁSICO Y DE EJECUCIÓN
DE VIVIENDA UNIFAMILIAR

EMPLAZAMIENTO
CALLE CANTIZAL, NÚMERO 22
VALLERUELA DE PEDRAZA
(SEGOVIA)

PROMOTOR
GERMÁN BERZAL SANZ

ARQUITECTOS
MIGUEL A. VELARDE DEL BARRIO
Nº COLEGIADO: 15.334
MIGUEL A. NAVAS VINAGRE
Nº COLEGIADO: 15.497

envés arquitectos s.l.p.
www.envesarquitectos.com>916411277>alcorcón>madrid

ESCALA
1/50 0m 0.5m 1m

FECHA
Febrero 2010

A2
PLANO

TÍTULO DEL PLANO
PLANTA ALTA