



2 Vivienda tipo V-A1.
Superf. útiles E 1/100

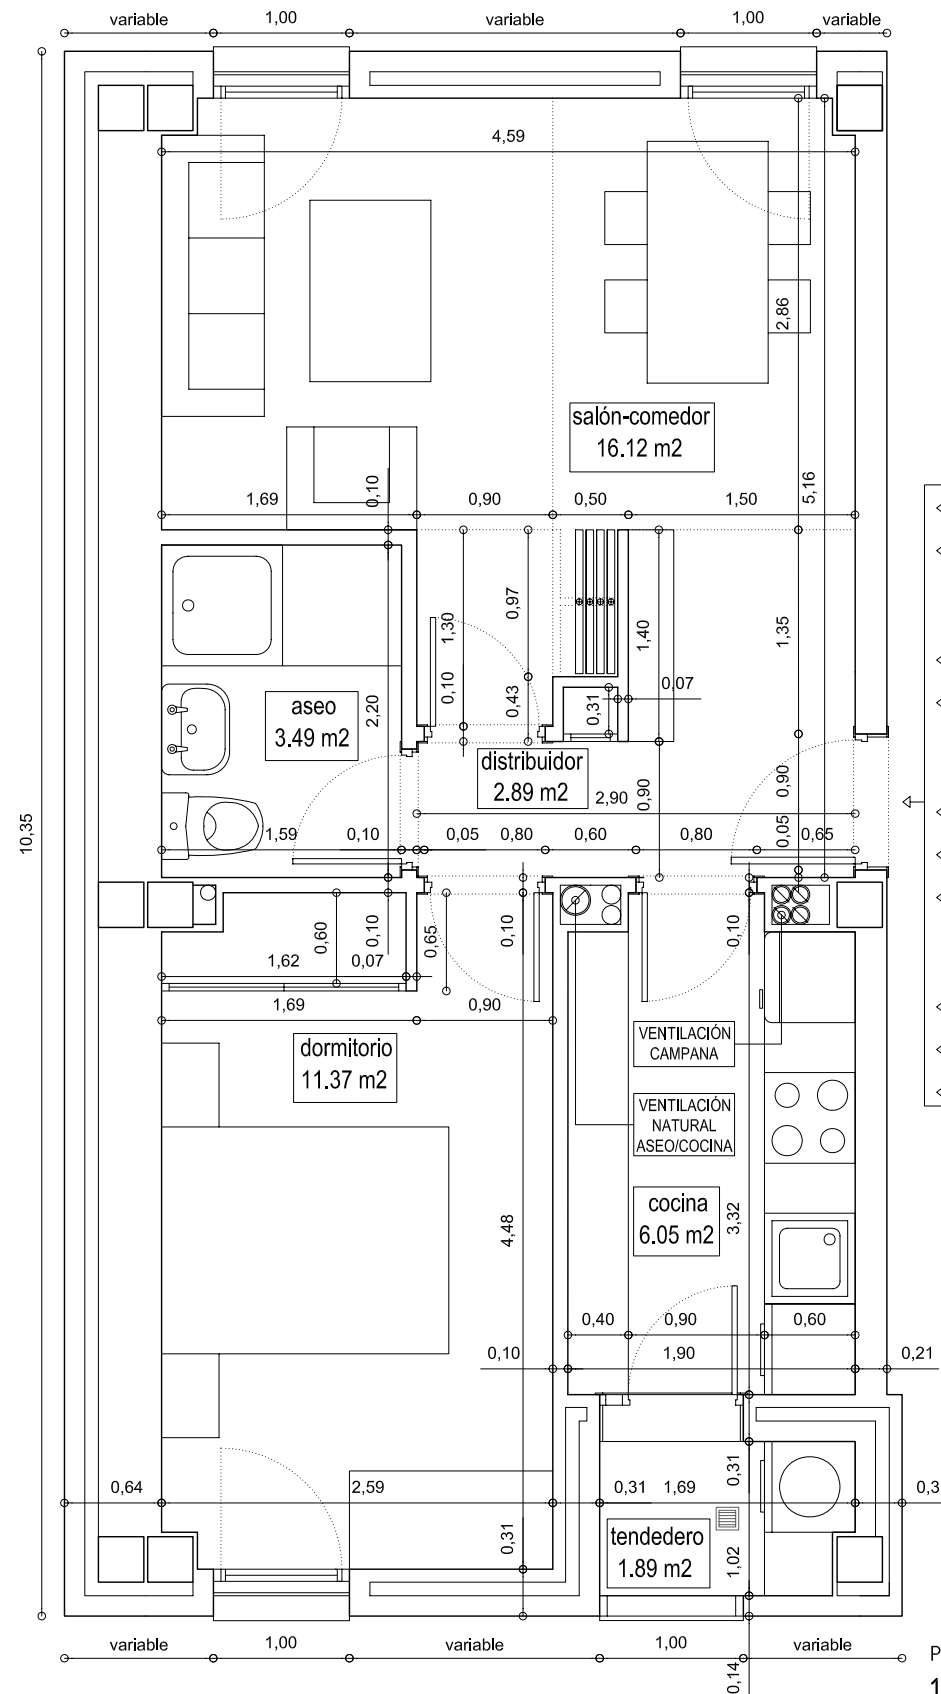


1 Vivienda tipo V-A1. E 1/50

PROYECTO BÁSICO DE 136 VIVIENDAS PÚBLICAS PROTEGIDAS DESTINADAS AL ARRENDAMIENTO, LOCALES, GARAJE Y TRASTEROS, SECTOR "EL ARROYO", FUENLABRADA		
PARCELA A		
VIVIENDA TIPO	V-A1	
Nº DE VIVIENDAS	10	
Nº DE DORMITORIOS	1	
I. ESPACIOS INTERIORES		
ESPACIOS INTERIORES	SUPERFICIES m² ÚTILES	
1) DISTRIBUIDOR	2,89	
2) COCINA	6,05	
3) SALÓN-COMEDOR	16,12	
4) ASEO	3,49	
5) DORMITORIO 1	11,37	
6)		
7)		
8)		
9)		
10)		
11)		
12)		
13)		
14)		
15)		
TOTAL SUPERFICIE ÚTIL INTERIOR	39,92	
II. ESPACIOS EXTERIORES		
ESPACIOS EXTERIORES	SUPERFICIE ÚTIL REAL	SUPERFICIE COMPUTABLE (1)
1) TENDEDERO	1,89	0,95
2)		0
3)		0
4)		0
TOTAL SUPERFICIE ÚTIL EXTERIORES	1,89	0,95
TOTAL SUPERFICIE ÚTIL	40,87	
SUPERFICIE CONSTRUIDA	70,61	
(1) LA SUPERFICIE ÚTIL COMPUTABLE EXTERIOR ES IGUAL AL 50% DE LA SUPERFICIE ÚTIL REAL. LA SUMA DE TODOS SUS ELEMENTOS NO PUEDE SUPERAR EL 10% DE LA SUPERFICIE ÚTIL CERRADA DE LA VIVIENDA.		


- planta 0
+669.78 m (+/-0.00 m)
- ◀ V-A1 (A) portal 2
- ◀ V-A1 (A) portal 8
- planta 1
+673.30 m (+3.52 m)
- ◀ V-A1 (A) portal 2
- ◀ V-A1 (A) portal 8
- planta 2
+676.26 m (+6.48 m)
- ◀ V-A1 (B) portal 1
- ◀ V-A1 (A) portal 2
- ◀ V-A1 (A) portal 8
- planta 3
+679.22 m (+9.44 m)
- ◀ V-A1 (B) portal 1
- ◀ V-A1 (A) portal 2
- ◀ V-A1 (A) portal 8

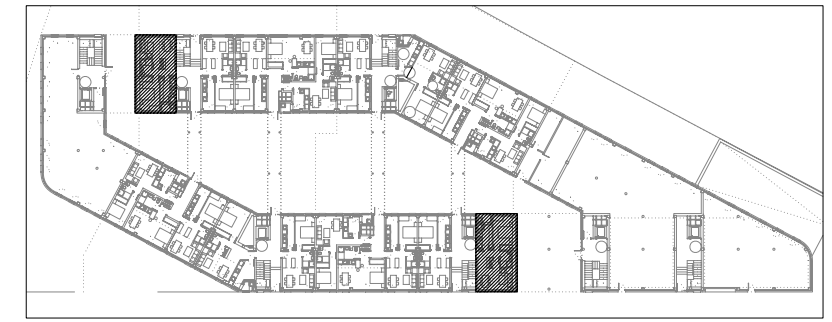


planta baja

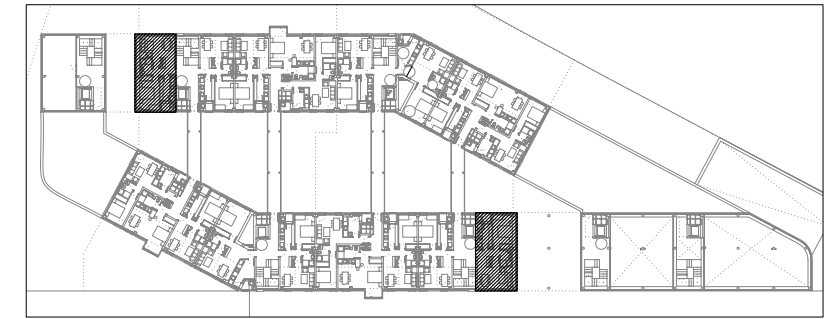

planta 1

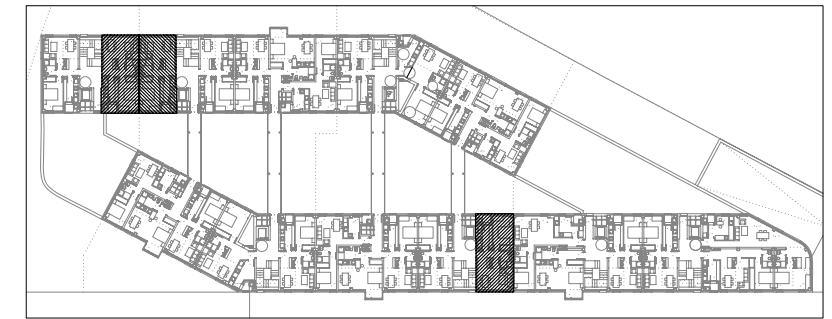

planta 2

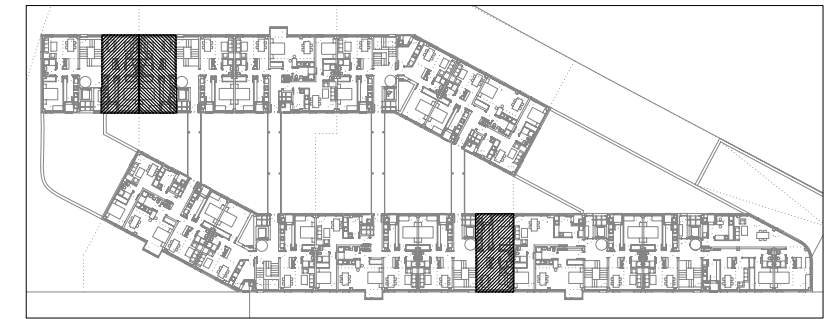

planta 3

PROYECTO BÁSICO
136 VIVIENDAS PÚBLICAS PROTEGIDAS
DESTINADAS AL ARRENDAMIENTO, LOCALES,
GARAJE Y TRASTEROS.

EMPLAZAMIENTO
PARCELA FR 6-7-A Y FR 6-7-B DEL
SECTOR "EL ARROYO", FUENLABRADA
(MADRID)

TITULO DEL PLANO
TIPOLOGÍAS DE VIVIENDA. PARCELA A.
TIPO V-A1

PROMOTOR
aegis inmo s.l. - honhle mce s.l.
www.aegis-inmo.com >>> info@aegis-inmo.com >>> 914987684 >>> leganés



ARQUITECTOS
envés arquitectos s.l.p.
MIGUEL A. VELARDE DEL BARRIO
nº col. COAM 15334
MIGUEL A. NAVAS VINAGRE
nº col. COAM 15497
www.envesarquitectos.com >>> haz@envesarquitectos.com >>> aborcón



artecnia servicios arquitectónicos, s.l.
ROSA Mª GÓMEZ NÚÑEZ
nº col. COAM 17036
rosan.gm@gmail.com >>> 91-4987684 >>> leganés >>> madrid



ESCALA
1/50
0m 0.5m 1m
FECHA
Diciembre 2011

C01
PLANO