


① Planta segunda e 1/200

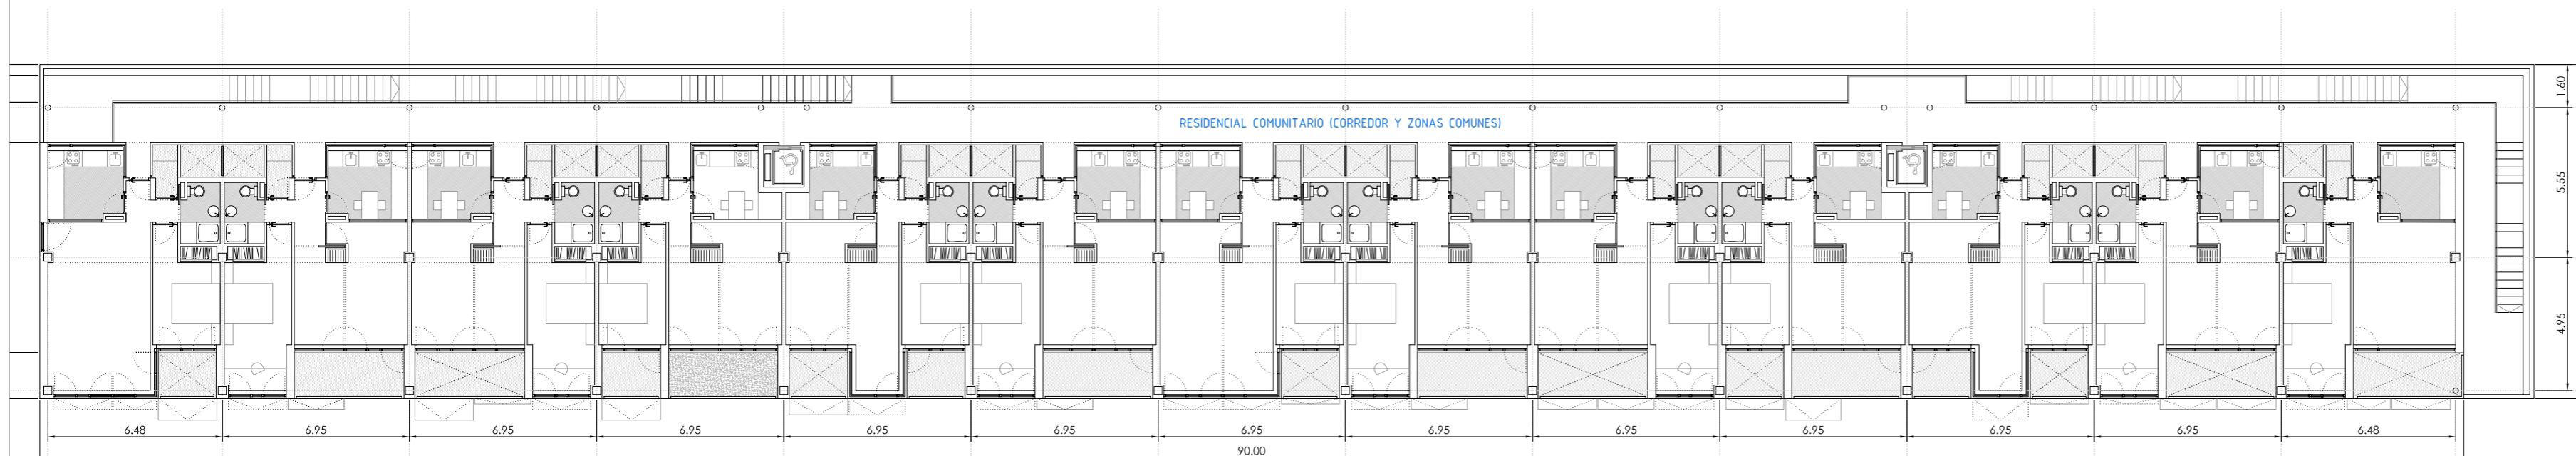

② Planta tercera e 1/200



Viviendas en planta segunda

- Viviendas tipo 1 - 0 UD
- Viviendas tipo 2 - 4 UD
- Viviendas tipo 3 - 1 UD
- Viviendas tipo 4 - 8 UD

TOTAL - 13 viviendas por edificio en planta segunda



Viviendas en planta tercera

- Viviendas tipo 1 - 2 UD
- Viviendas tipo 2 - 2 UD
- Viviendas tipo 3 - 7 UD
- Viviendas tipo 4 - 2 UD

TOTAL - 13 viviendas por edificio en planta tercera



ANTEPROYECTO DE
VIVIENDAS PÚBLICAS
 TIPOLOGÍA MULTIFAMILIAR DESTINADAS AL ARRENDAMIENTO
 EMPLAZAMIENTO
 ÁMBITO PLAN PARCIAL I-7, FUENLABRADA

PROMOTOR

aegis inmo s.l. - honhle mce s.l.
 www.aegis-inmo.com >>> info@aegis-inmo.com >>> 914987684 >>> leganes > madrid



ARQUITECTOS

MIGUEL A. VELARDE DEL BARRIO
 MIGUEL A. NAVAS VINAGRE
 ALBERTO VELARDE DEL BARRIO
 ROSA Mª GÓMEZ NÚÑEZ



envés arquitectos s.l.p.
 www.envesarquitectos.com > haz@envesarquitectos.com > 916411277 > alcorcón > madrid
 artecnia servicios arquitectónicos, s.l.
 rosam.gm@gmail.com > 914987684 > leganes > madrid

TÍTULO DEL PLANO
 PLANTA SEGUNDA Y TERCERA

ESCALA: 1/200
 0m 2m 4m

FECHA: Diciembre 2010

PLANO
A4